


# LAGEPLAN, M1:1000

Parz.: 599/15, 602, KG 76 306 Greuth

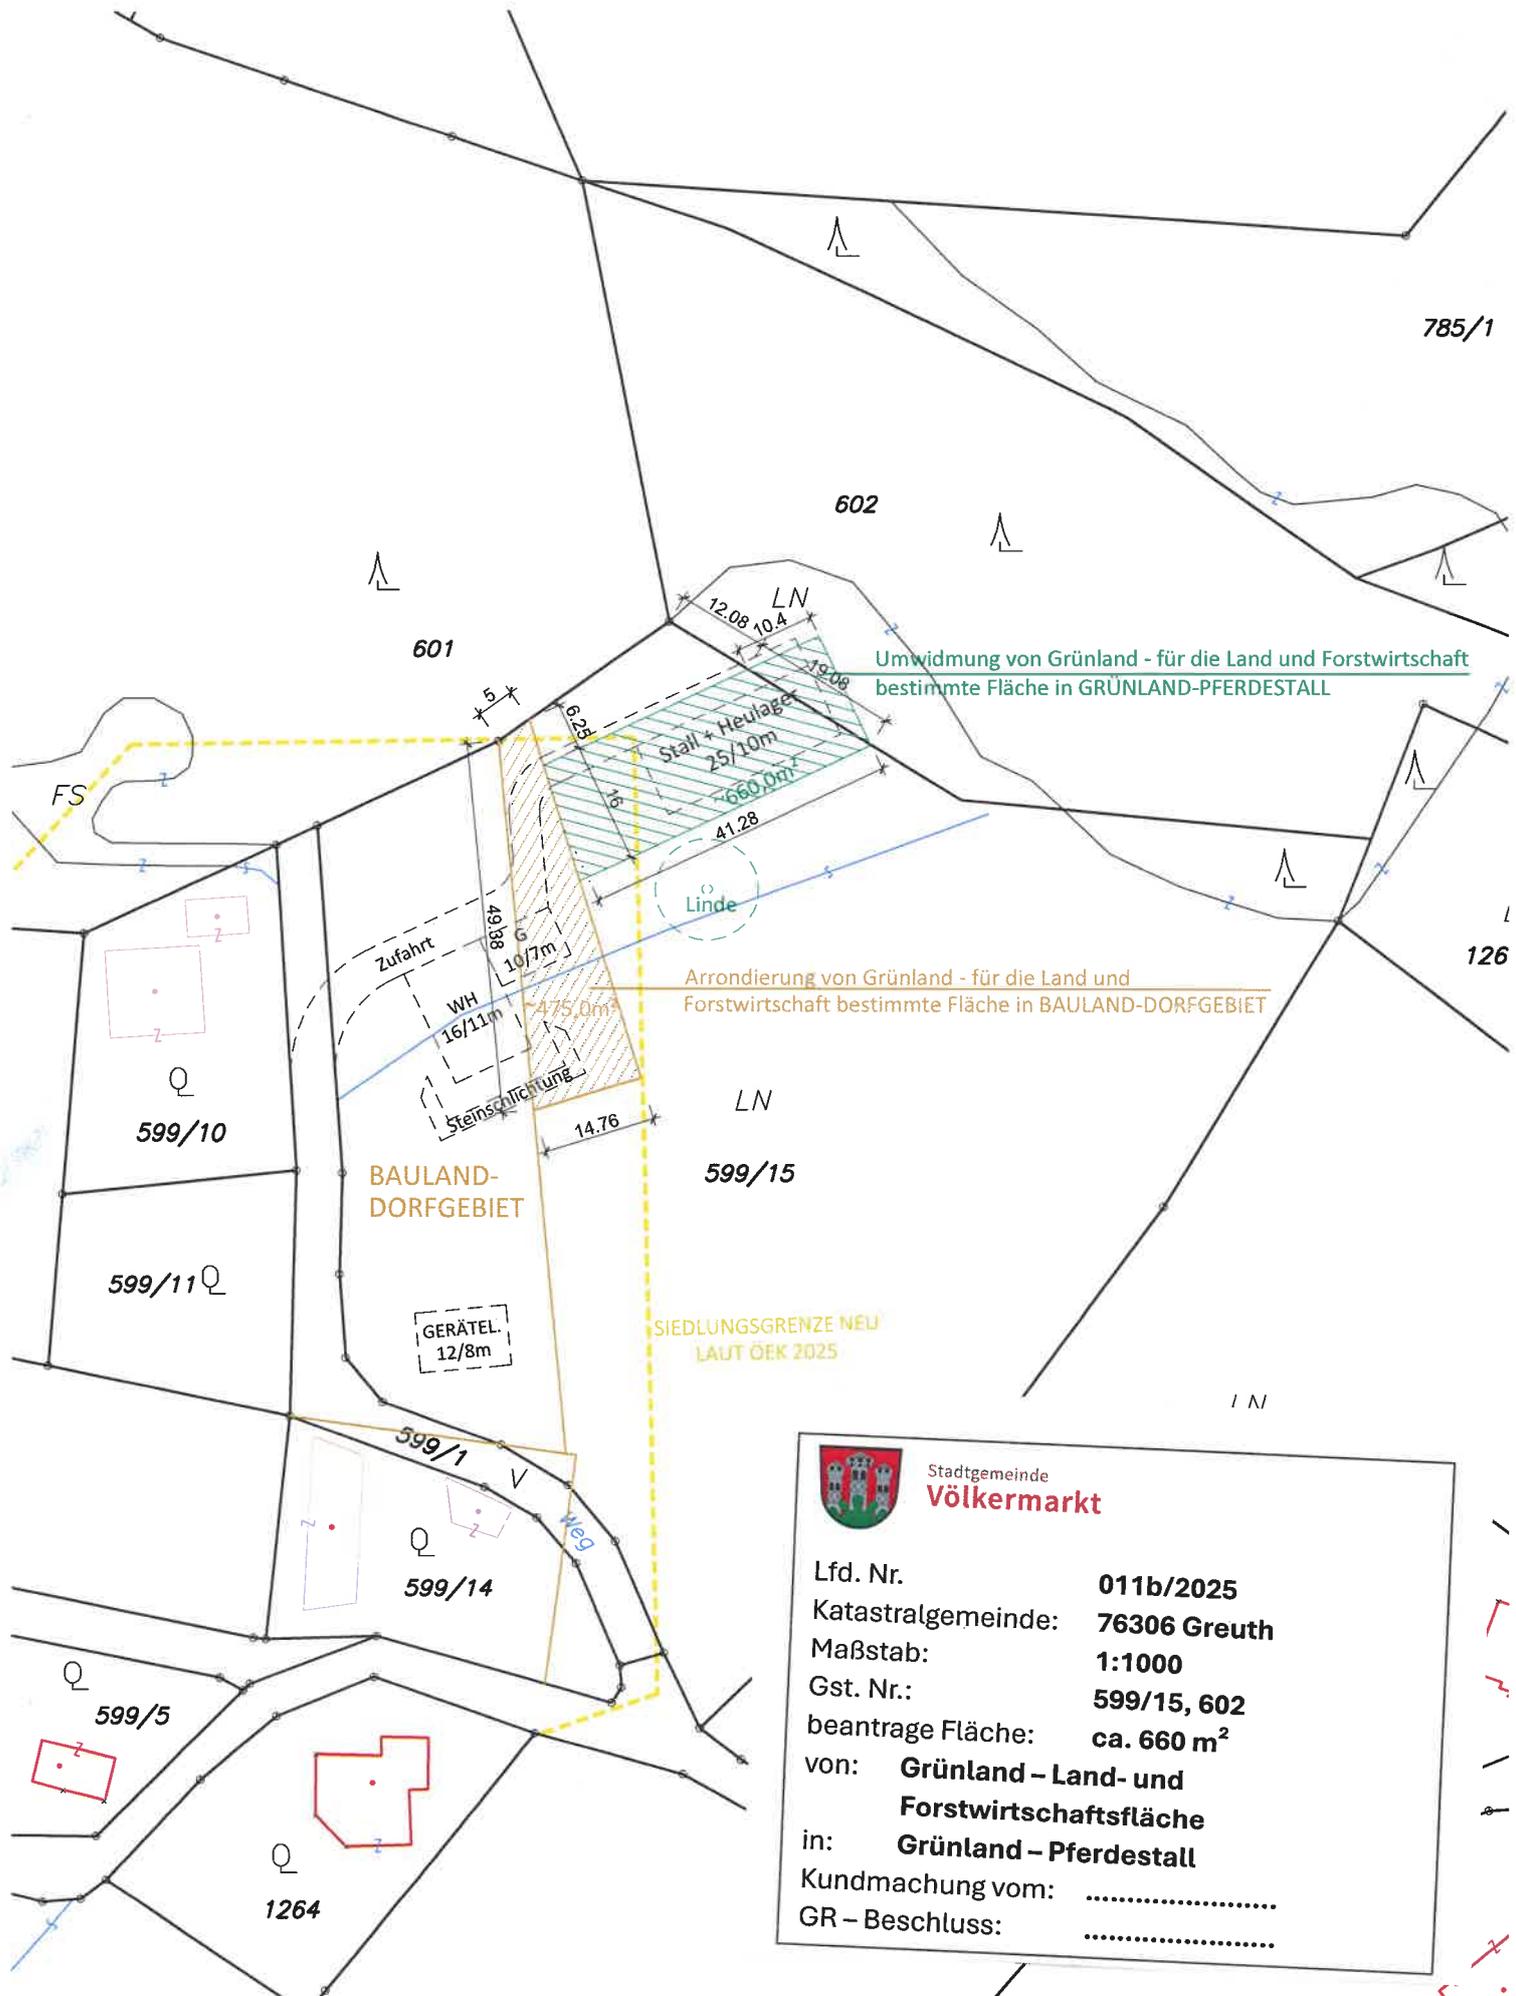

Umwidmung von Grünland - für die Land und Forstwirtschaft bestimmte Fläche in GRÜNLAND-PFERDESTALL

Arrondierung von Grünland - für die Land und Forstwirtschaft bestimmte Fläche in BAULAND-DORFGEBIET

SIEDLUNGSGRENZE NEU LAUT ÖEK 2025



Stadtgemeinde  
**Völkermarkt**


Lfd. Nr.	<b>011b/2025</b>
Katastralgemeinde:	<b>76306 Greuth</b>
Maßstab:	<b>1:1000</b>
Gst. Nr.:	<b>599/15, 602</b>
beantrage Fläche:	<b>ca. 660 m<sup>2</sup></b>
von:	<b>Grünland – Land- und Forstwirtschaftsfläche</b>
in:	<b>Grünland – Pferdestall</b>
Kundmachung vom:	.....
GR – Beschluss:	.....




 Stadtgemeinde  
**Völkermarkt**

Lfd. Nr. **014/2025**  
 Katastralgemeinde: **76332 St. Jakob**  
 Maßstab: **1:1000**  
 Gst. Nr.: **687**  
 beantragte Fläche: **ca. 1.630 m<sup>2</sup>**

von: **Grünland – Land- und Forstwirtschaftsfläche**  
 in: **Grünland – Hofstelle eines land- und forstwirtschaftlichen Betriebes**  
 Kundmachung vom: .....  
 GR – Beschluss: .....

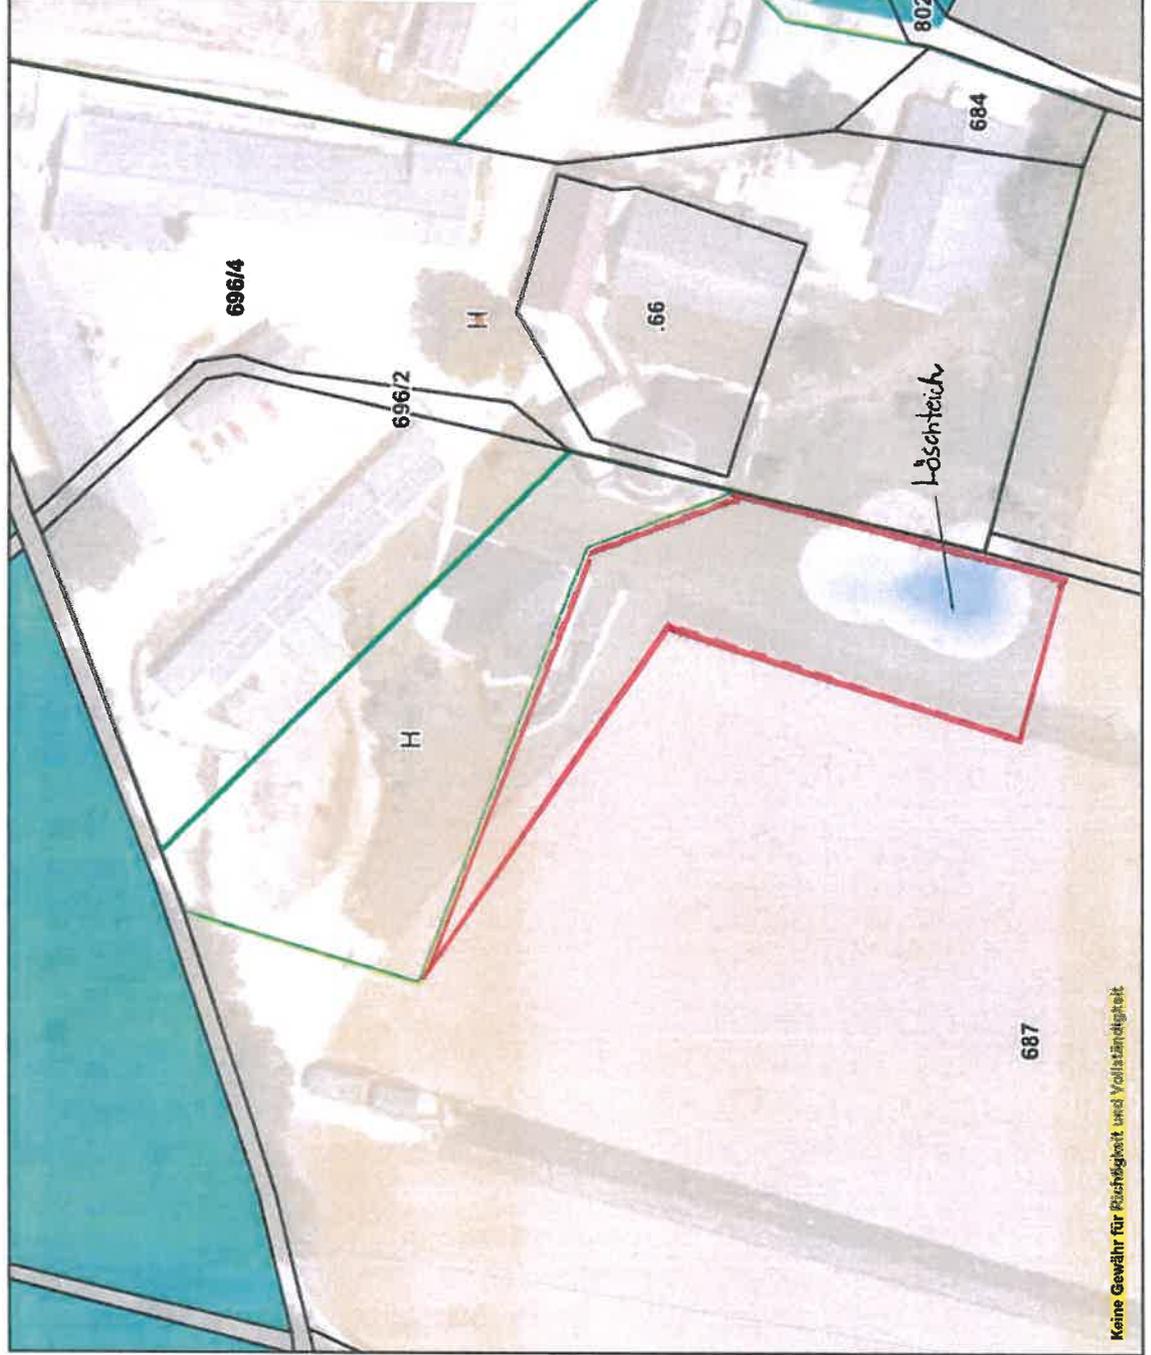

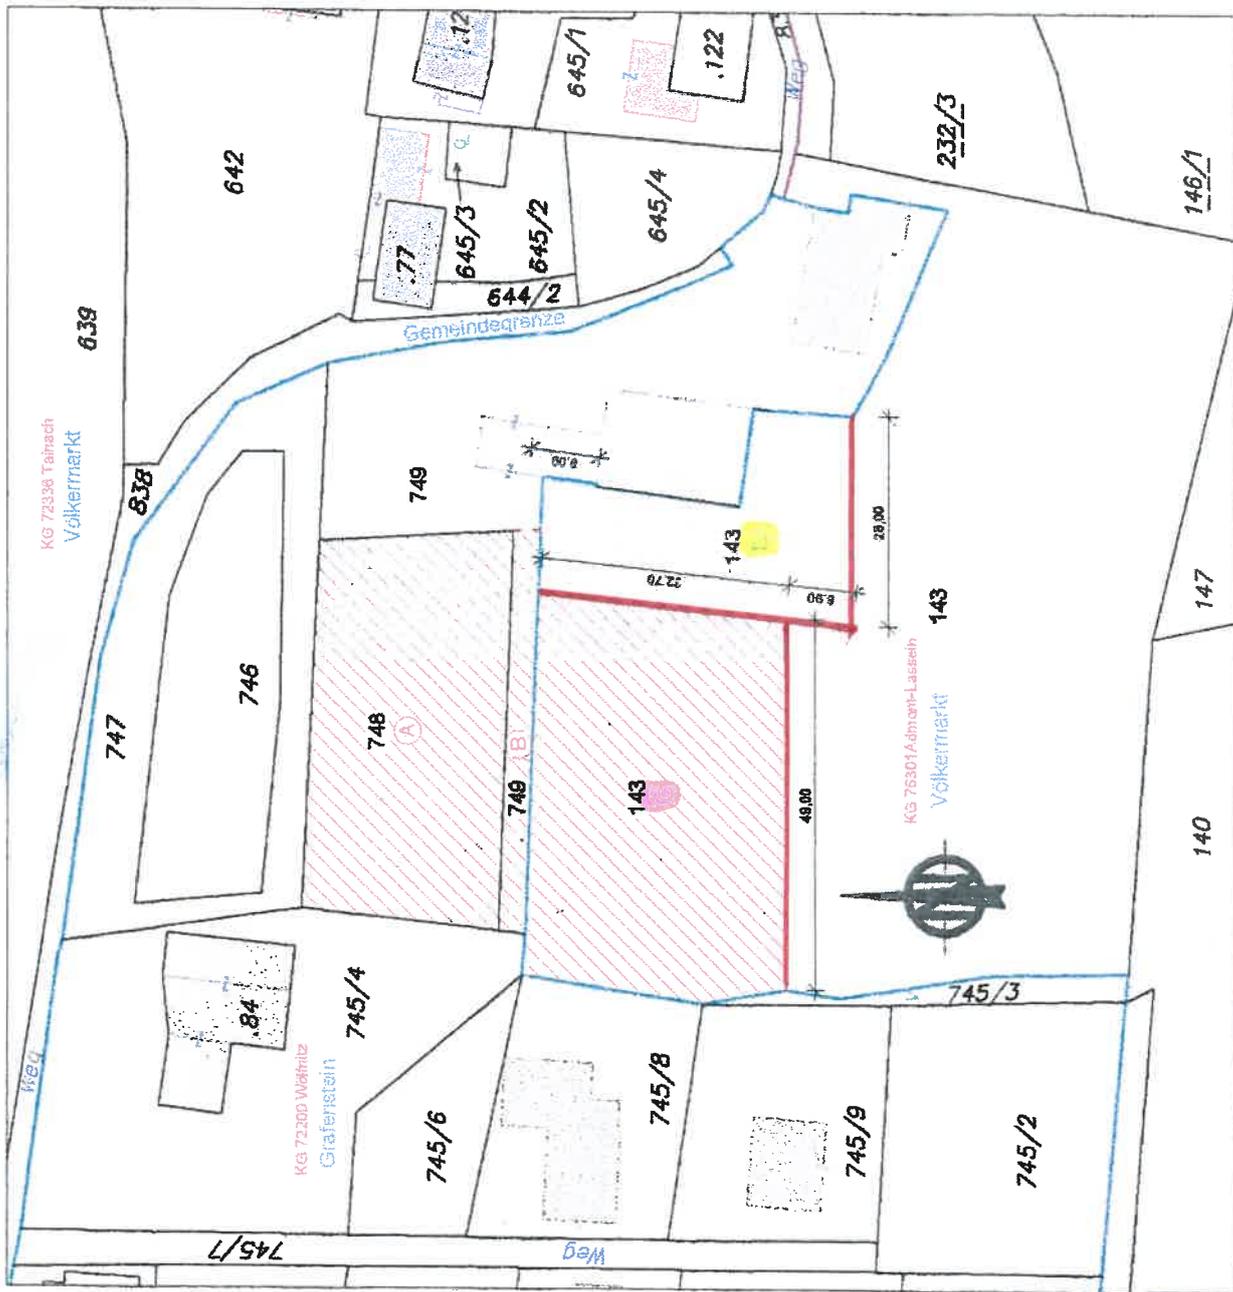


 Stadtgemeinde  
**Völkermarkt**

**015a/2025**  
 Lfd. Nr.: 015a/2025  
 Katastralgemeinde: 76301 Admont-Lassein  
 Maßstab: 1:1000  
 Gst. Nr.: 143  
 beantragte Fläche: ca. 1.718 m<sup>2</sup>

von: **Grünland – Land- und Forstwirtschaftsfläche**  
 in: **Grünland – Reit- und Turnierplatz**  
 Kundmachung vom: .....  
 GR – Beschluss: .....


 Stadtgemeinde  
**Völkermarkt**

**015b/2025**  
 Lfd. Nr.: 015b/2025  
 Katastralgemeinde: 76301 Admont-Lassein  
 Maßstab: 1:1000  
 Gst. Nr.: 143  
 beantragte Fläche: ca. 789 m<sup>2</sup>

von: **Bauland – Dorfgebiet – Aufschließungsgebiet**  
 in: **Bauland – Dorfgebiet**  
 Kundmachung vom: .....  
 GR – Beschluss: .....

Legende						
Bezeichnung	Gemeinde	KG	Parz. Nr.	(Teil)Fläche	Widmung ALT	Widmung NEU
(A)	Grafenstein	72200	748	1.309 m <sup>2</sup>	Grünland	Grünland - Reitsportanlage
(B)	Grafenstein	72200	749	192 m <sup>2</sup>	Grünland	Grünland - Reitsportanlage
(C)	Völkermarkt	76301	143	1.718 m <sup>2</sup>	Grünland	
(D)	Völkermarkt	76301	143	789 m <sup>2</sup>	Aufschließungsgebiet Dorfgebiet	Bauland Dorfgebiet



Stadtgemeinde  
**Völkermarkt**

Lfd. Nr. **017/2025**

Katastralgemeinde: **76321 Mittertrixen**

Maßstab: **1:1000**

Gst. Nr.: **159/9**

beantragte Fläche: **ca. 250 m<sup>2</sup>**


von: **Grünland – Land- und**

**Forstwirtschaftsfläche**

in: **Bauland – Dorfgebiet**

Kundmachung vom: .....

GR – Beschluss: .....

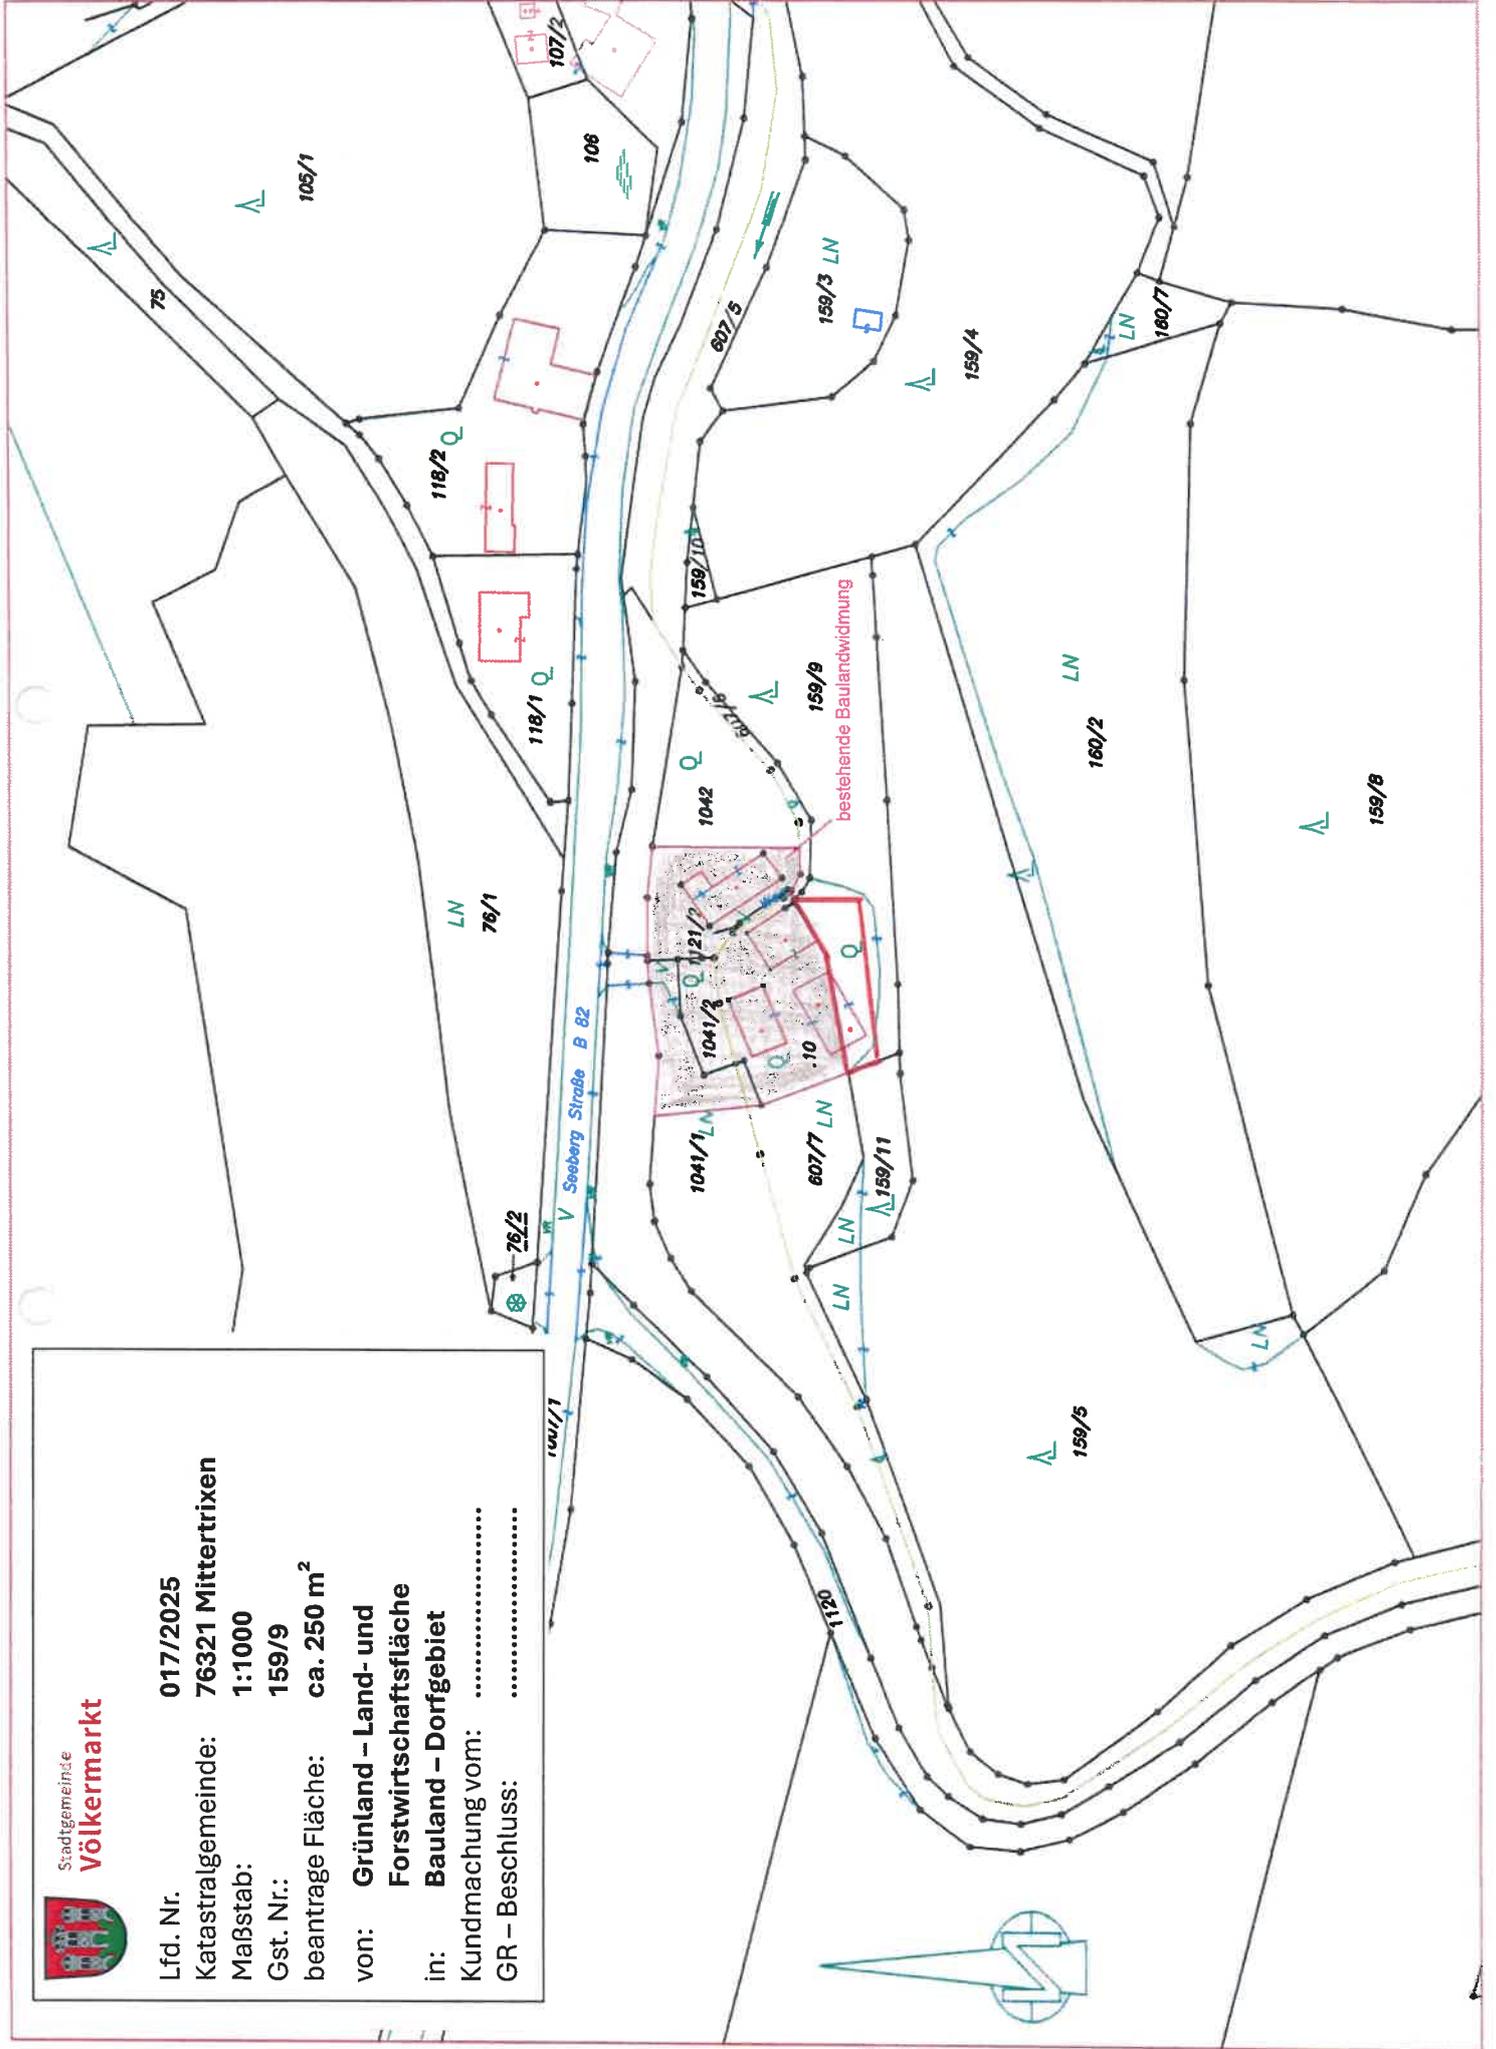



Maßstab 1:500

Stadtgemeinde Völkermarkt



GIS4YOU Web-App printing module  
Ein Produkt der geo-line GmbH

Druck am: 07.04.2025 um: 08:42 von: 20817.verwaltung1



Stadtgemeinde  
**Völkermarkt**

Lfd. Nr. **018/2025**  
 Katastralgemeinde: **76324 Niedertrixen**  
 Maßstab: **1:500**  
 Gst. Nr.: **.59**  
 beantragte Fläche: **ca. 132 m<sup>2</sup>**  
 von: **Grünland – Land- und  
 Forstwirtschaftsfläche**  
 in: **Grünland - Bewirtschaftungshütte**  
 Kundmachung vom: .....  
 GR – Beschluss: .....



Keine Gewähr für Richtigkeit und Vollständigkeit



GIS4YOU Web-App printing module  
Ein Produkt der geo-line GmbH


Druck am: 18.06.2025 um: 11:59 von: 20817.verwaltung1




Stadtgemeinde  
**Völkermarkt**

Lfd. Nr. **019/2025**  
 Katastralgemeinde: **76328 Rakollach**  
 Maßstab: **1:1000**  
 Gst. Nr.: **51/2**  
 beantrage Fläche: **ca. 500 m<sup>2</sup>**


von: **Grünland – Land- und Forstwirtschaftsfläche**  
 in: **Grünland - Garten**  
 Kundmachung vom: .....  
 GR – Beschluss: .....

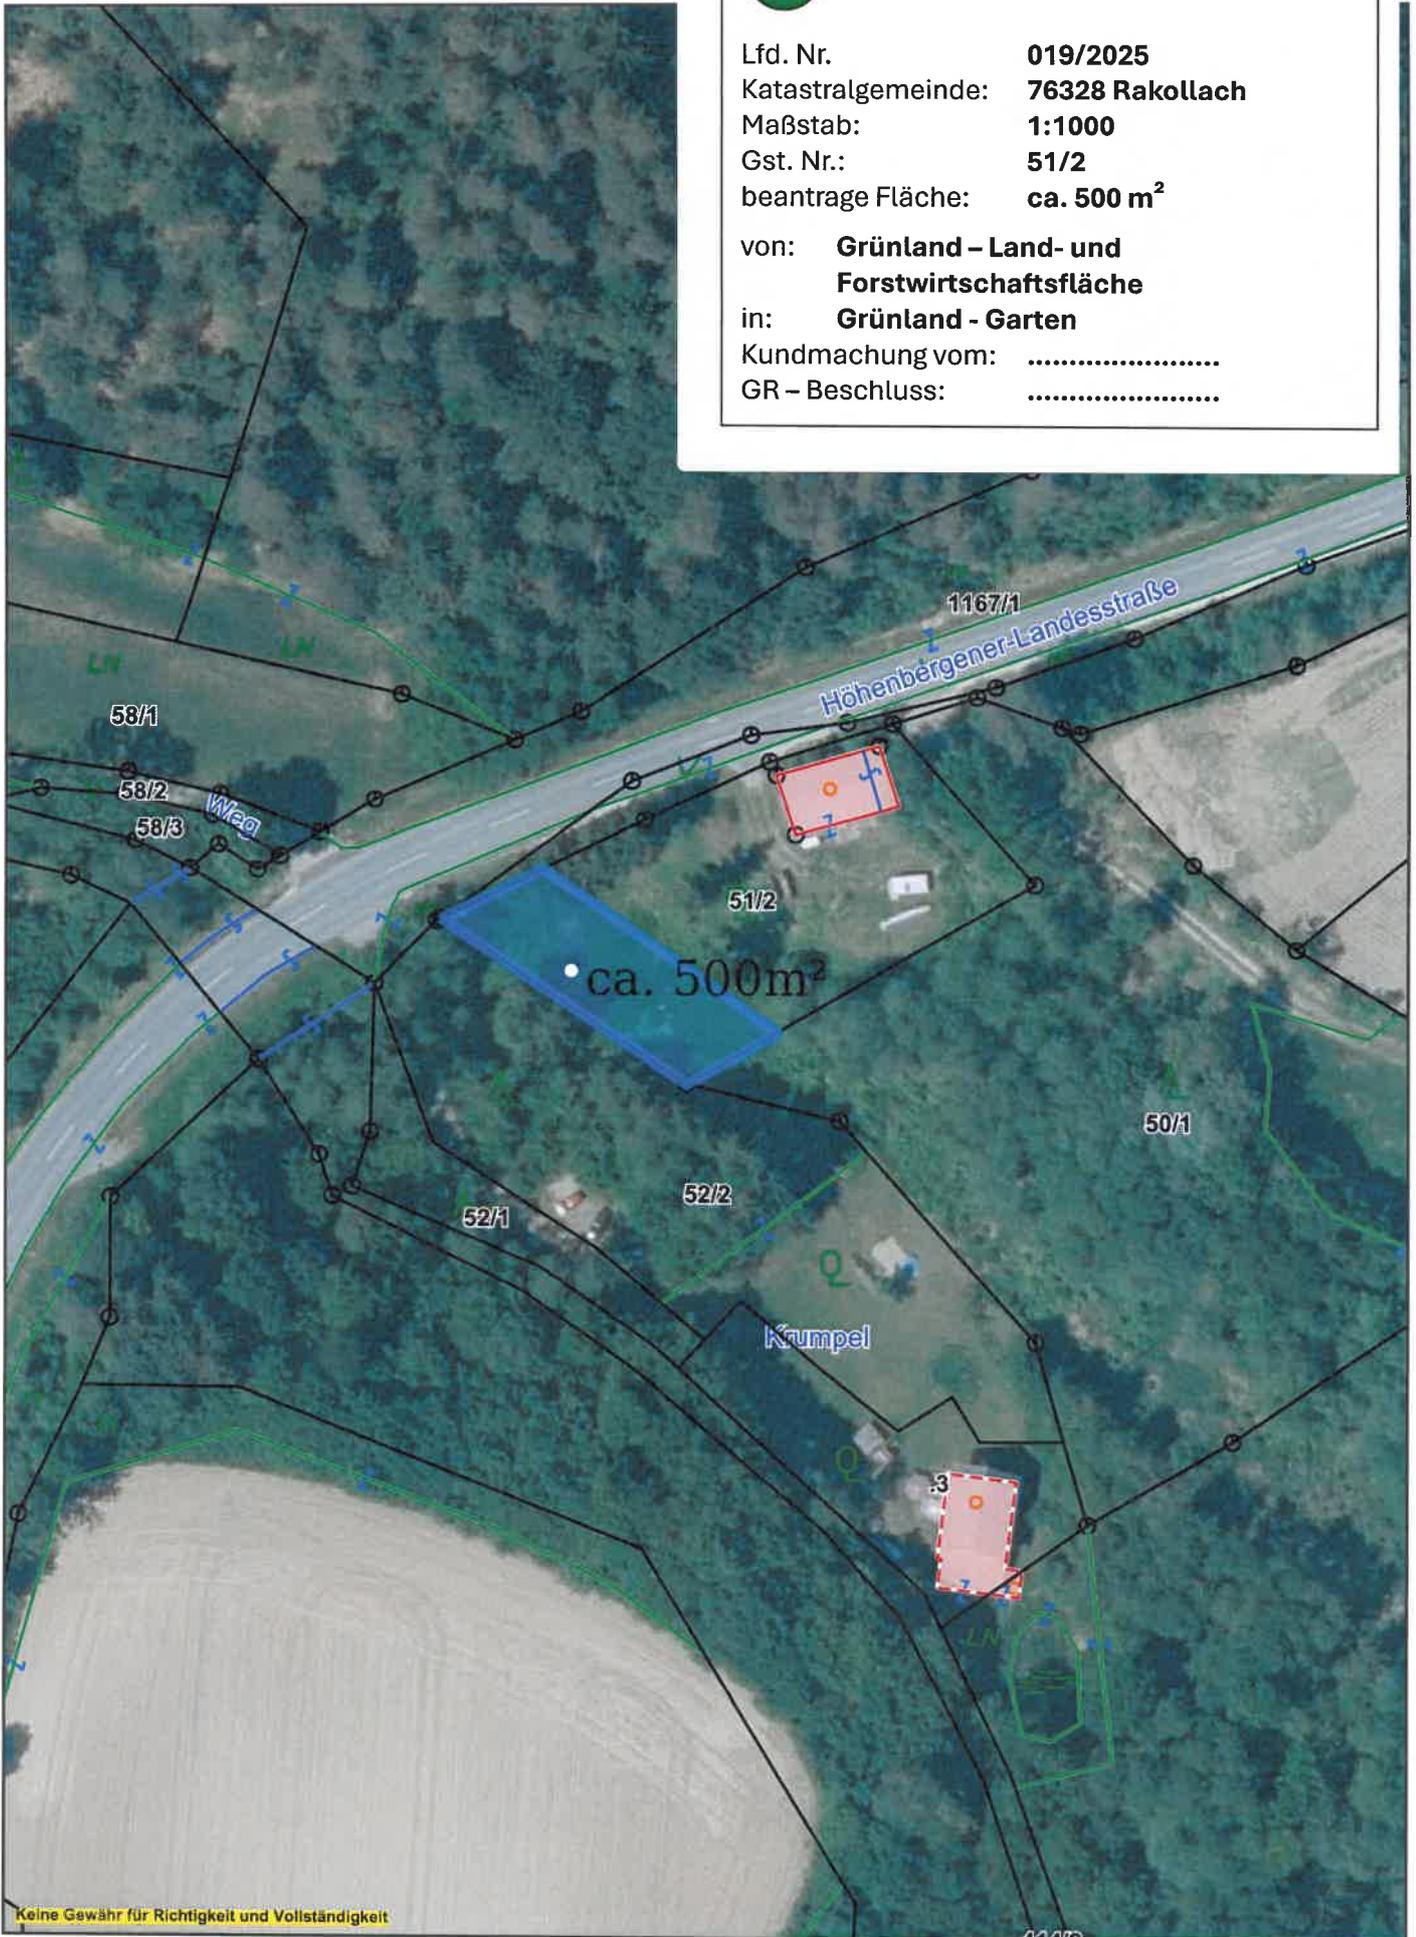

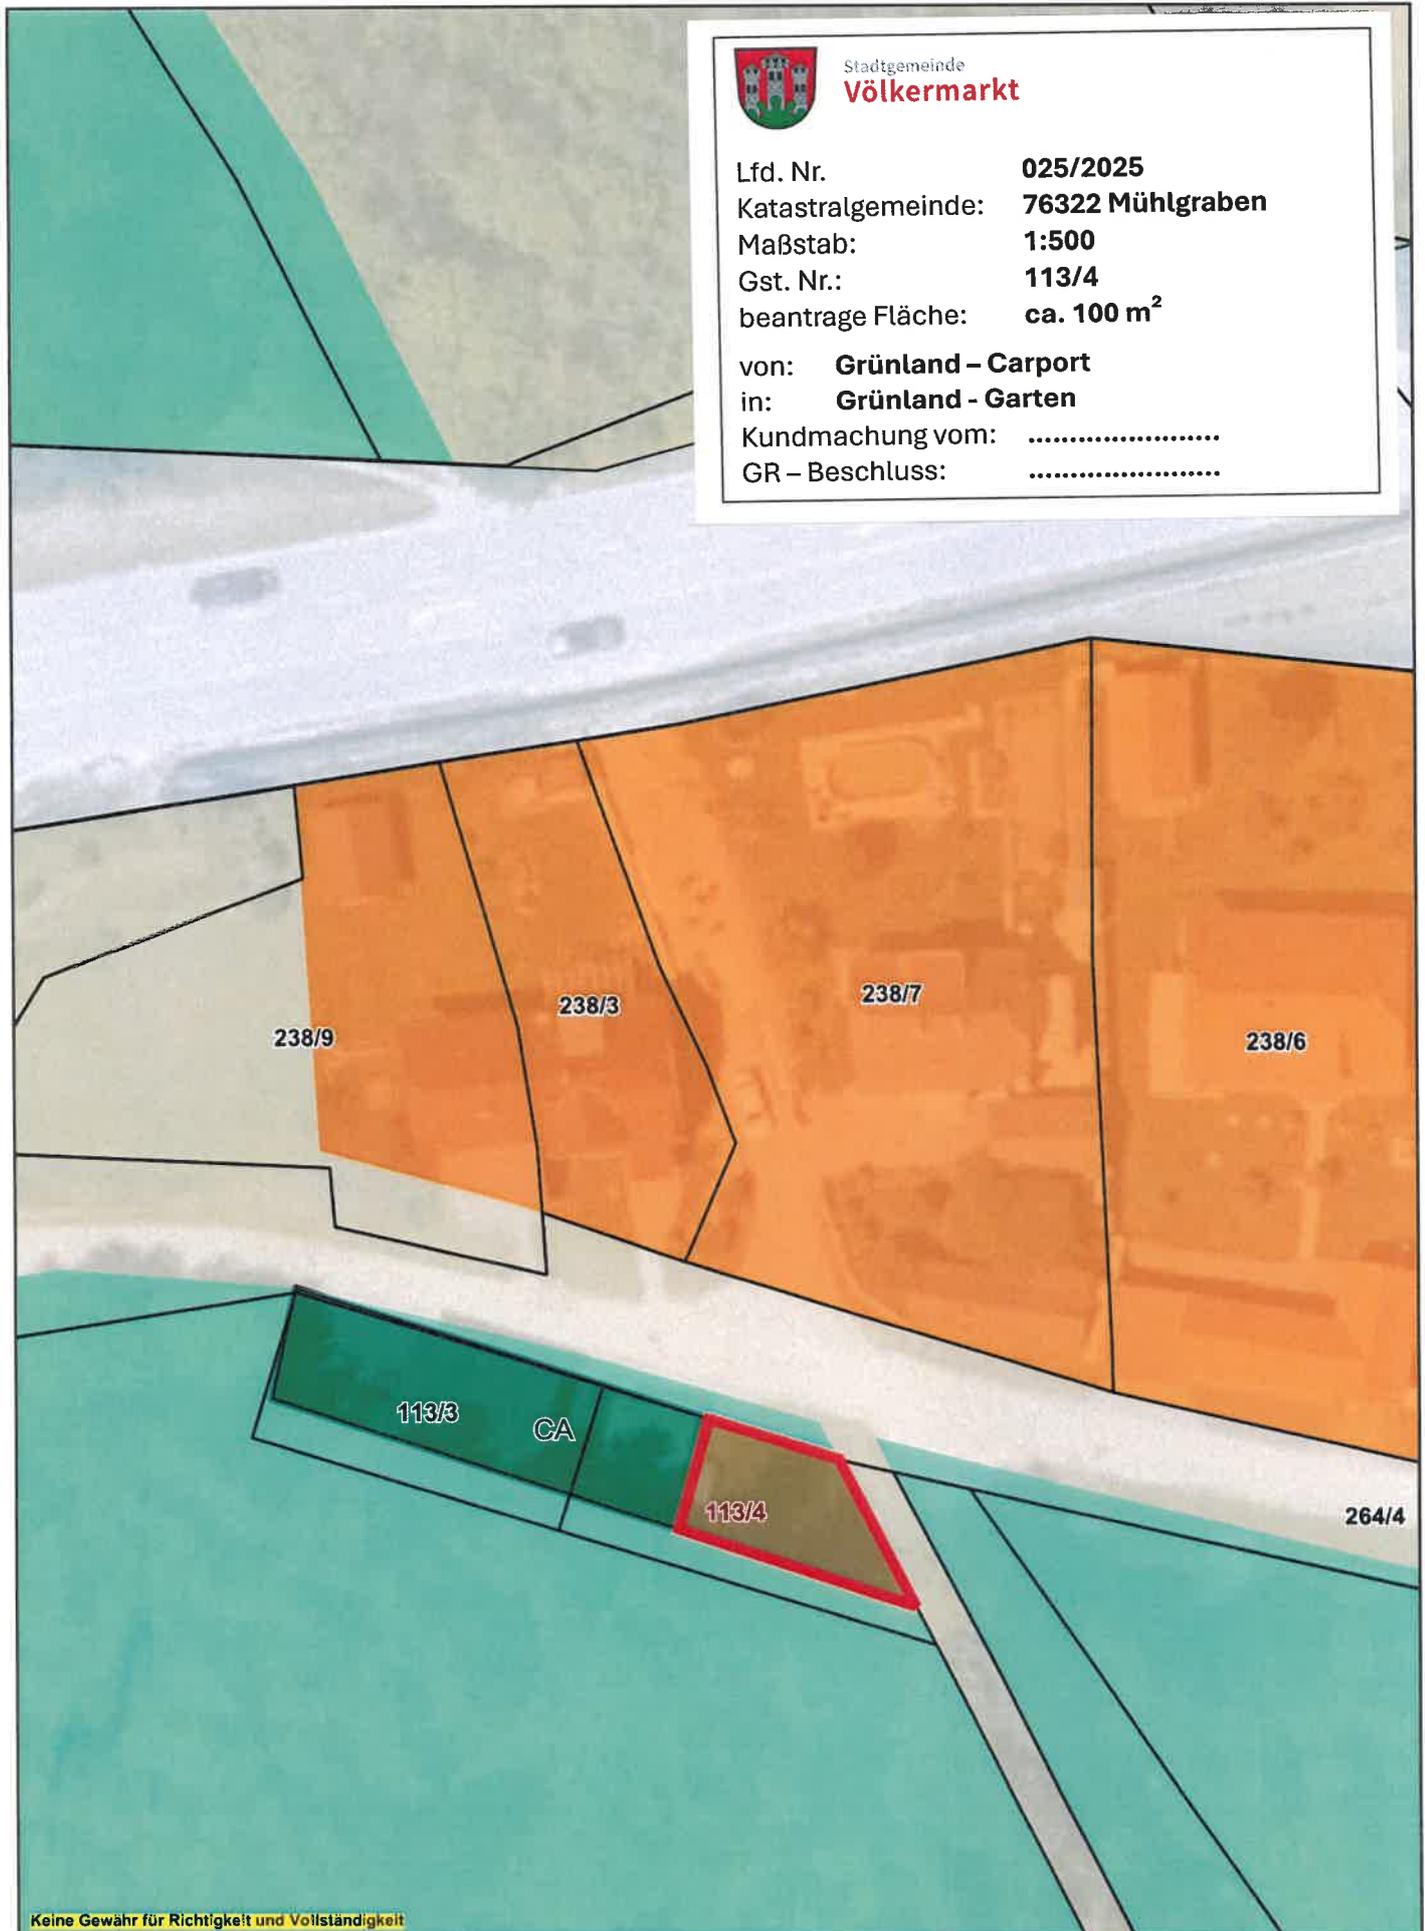

Stadtgemeinde  
**Völkermarkt**

Lfd. Nr. **025/2025**  
Katastralgemeinde: **76322 Mühlgraben**  
Maßstab: **1:500**  
Gst. Nr.: **113/4**  
beantragte Fläche: **ca. 100 m<sup>2</sup>**  
von: **Grünland – Carport**  
in: **Grünland - Garten**  
Kundmachung vom: .....  
GR – Beschluss: .....

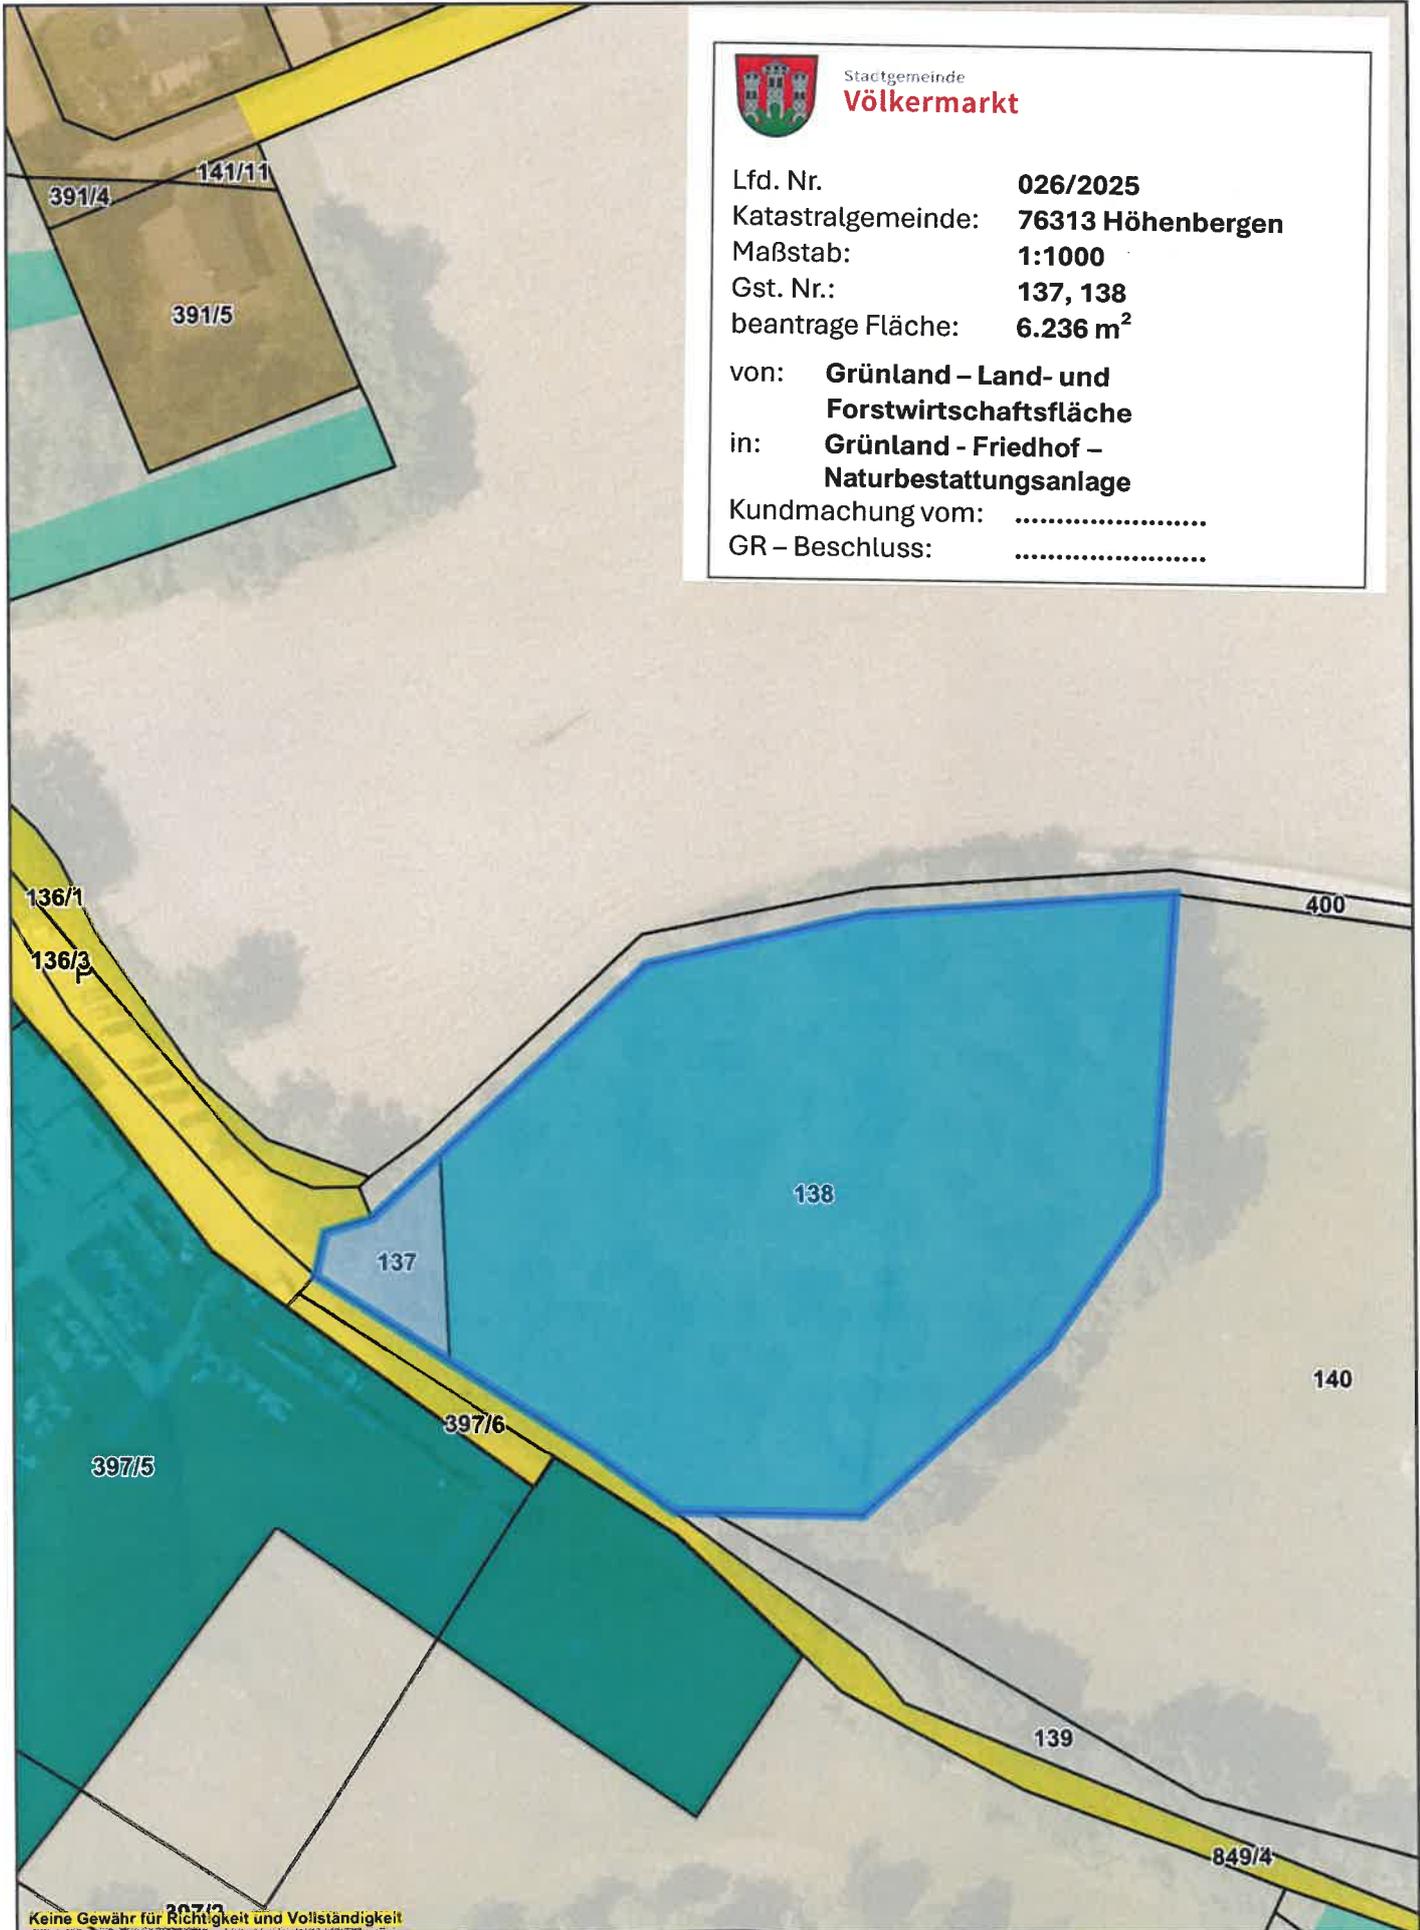

Stadtgemeinde  
**Völkermarkt**

Lfd. Nr. **026/2025**  
 Katastralgemeinde: **76313 Höhenbergen**  
 Maßstab: **1:1000**  
 Gst. Nr.: **137, 138**  
 beantrage Fläche: **6.236 m<sup>2</sup>**


von: **Grünland – Land- und  
Forstwirtschaftsfläche**  
 in: **Grünland - Friedhof –  
Naturbestattungsanlage**

Kundmachung vom: .....  
 GR – Beschluss: .....



GIS4YOU Web-App printing module  
Ein Produkt der geo-line GmbH


Druck am: 09.07.2025 um: 13:02 von: 20817.verwaltung1

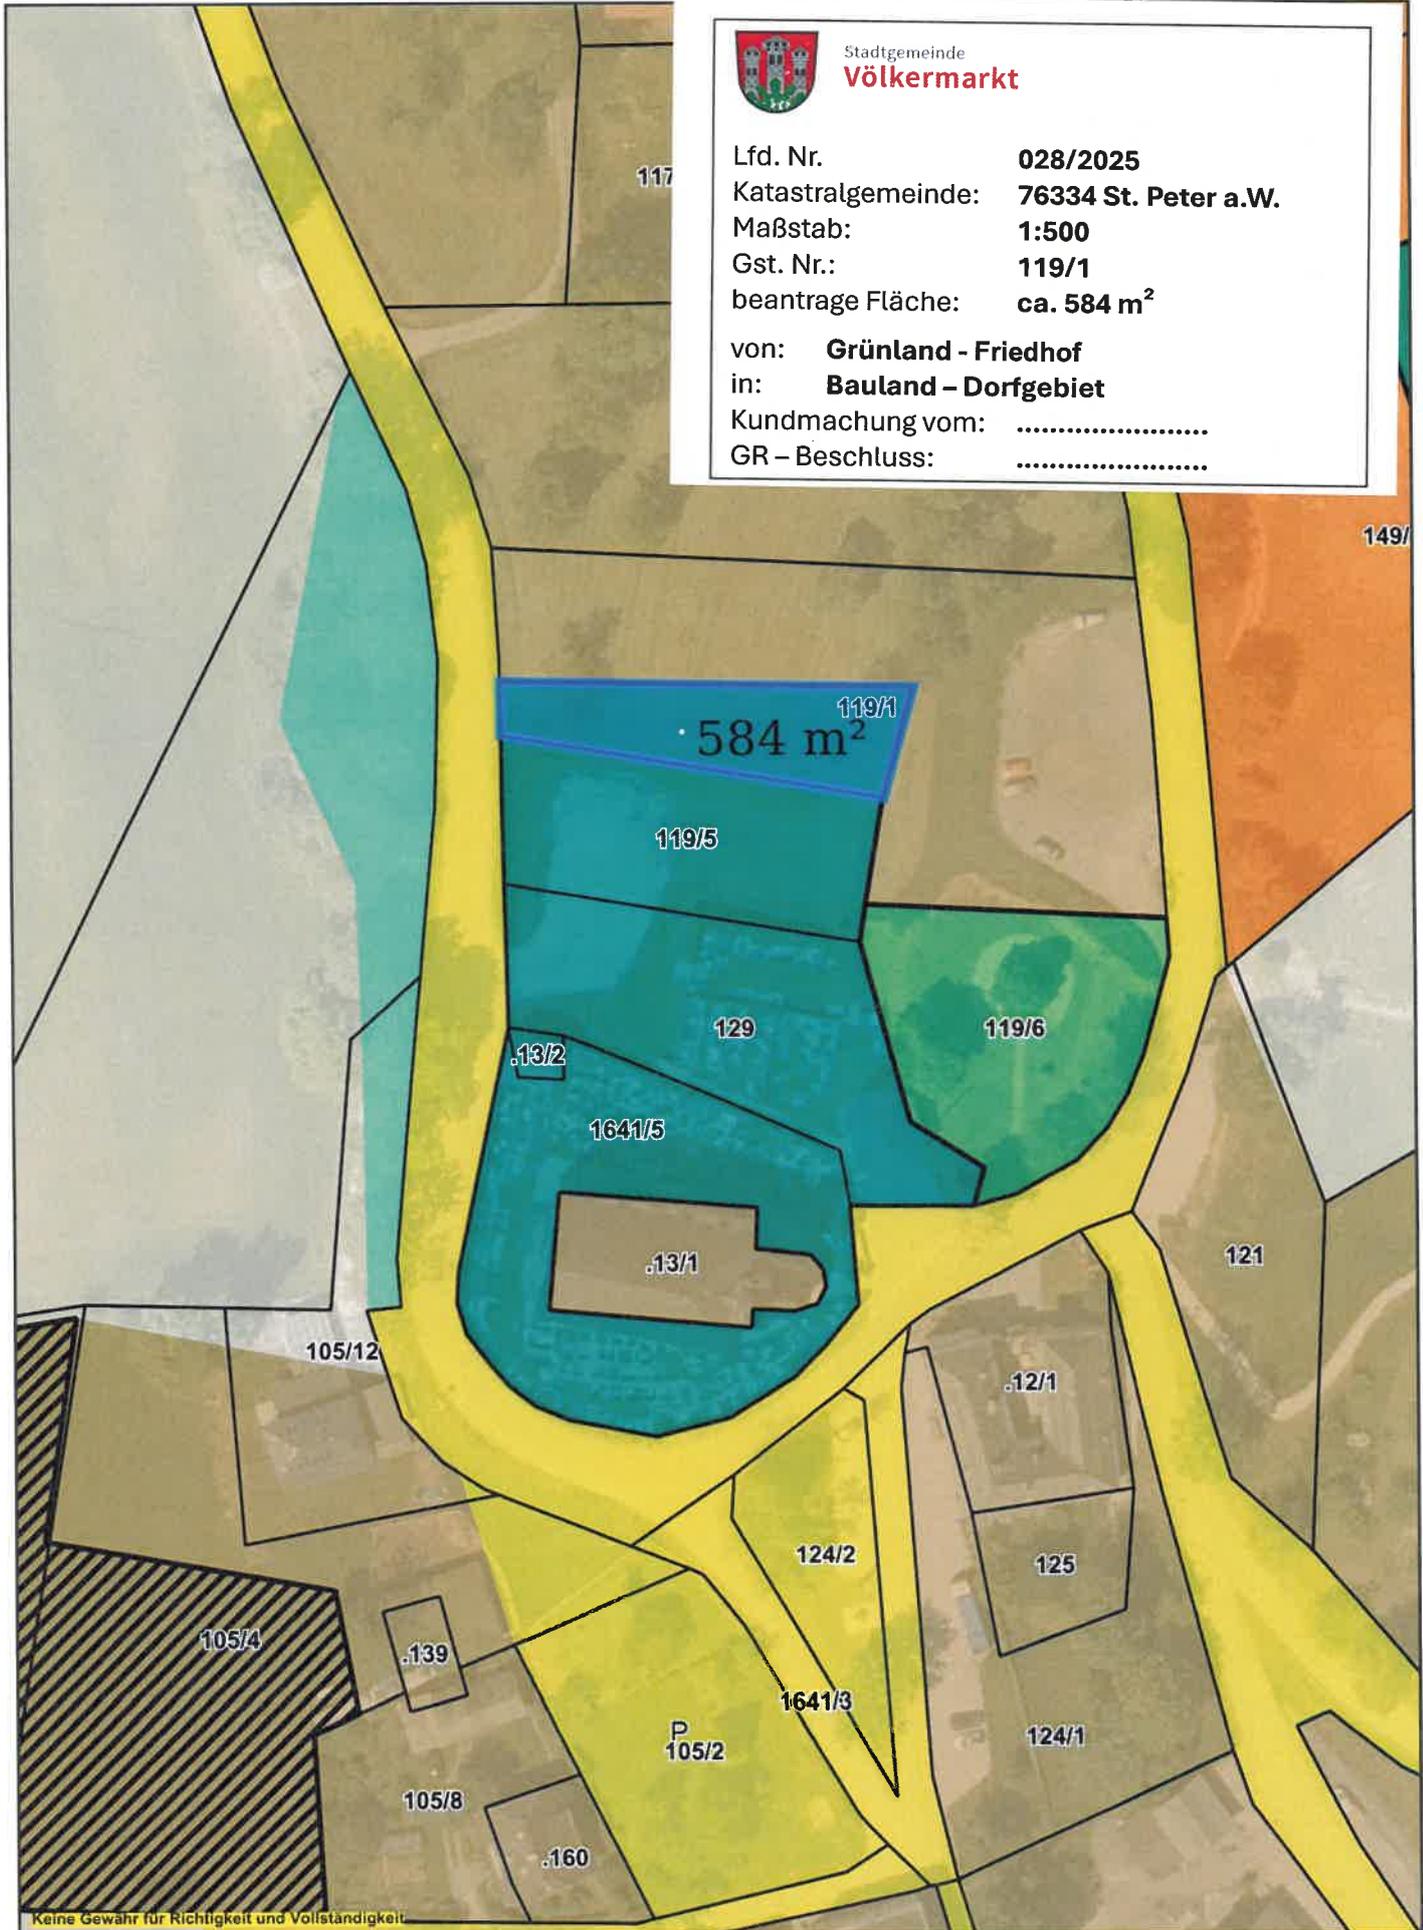

Stadtgemeinde  
**Völkermarkt**

Lfd. Nr. **028/2025**  
 Katastralgemeinde: **76334 St. Peter a.W.**  
 Maßstab: **1:500**  
 Gst. Nr.: **119/1**  
 beantrage Fläche: **ca. 584 m<sup>2</sup>**

von: **Grünland - Friedhof**  
 in: **Bauland – Dorfgebiet**  
 Kundmachung vom: .....  
 GR – Beschluss: .....

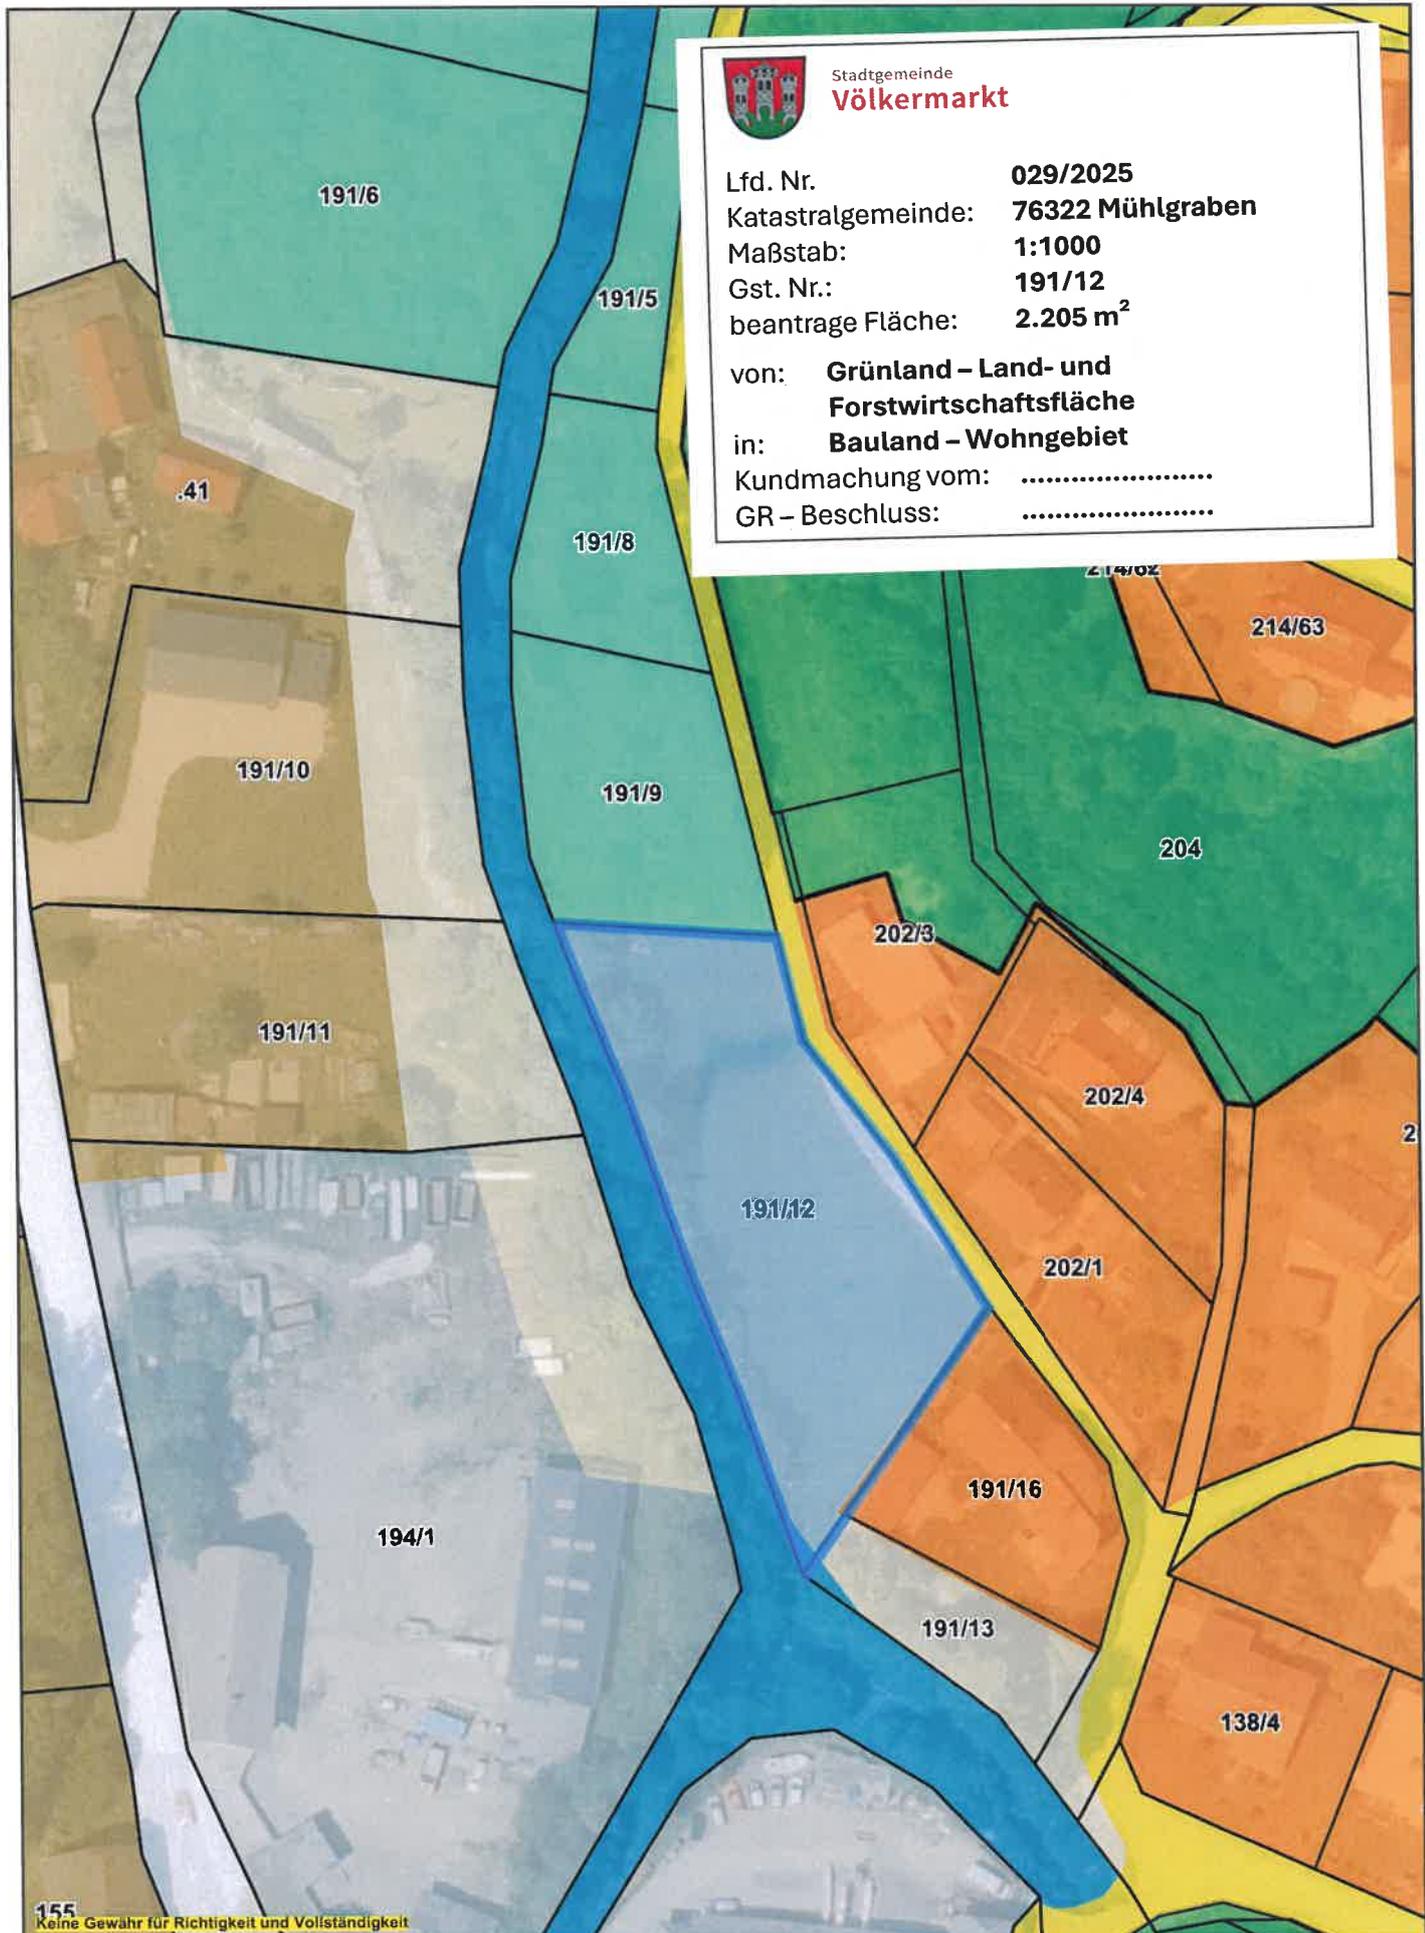

Stadtgemeinde  
**Völkermarkt**

Lfd. Nr. **029/2025**  
Katastralgemeinde: **76322 Mühlgraben**  
Maßstab: **1:1000**  
Gst. Nr.: **191/12**  
beantragte Fläche: **2.205 m<sup>2</sup>**  
von: **Grünland – Land- und Forstwirtschaftsfläche**  
in: **Bauland – Wohngebiet**  
Kundmachung vom: .....  
GR – Beschluss: .....



Stadtgemeinde  
**Völkermarkt**

Lfd. Nr. **030a/2025**  
Katastralgemeinde: **76337 Töllerberg**  
Maßstab: **1:1000**  
Gst. Nr.: **90**  
beantrage Fläche: **ca. 570 m<sup>2</sup>**

von: **Grünland – Land- und Forstwirtschaftsfläche**  
in: **Grünland – Hofstelle eines land- und forstwirtschaftlichen Betriebes**

Kundmachung vom: .....  
GR – Beschluss: .....



Stadtgemeinde  
**Völkermarkt**

Lfd. Nr. **030b/2025**  
Katastralgemeinde: **76337 Töllerberg**  
Maßstab: **1:1000**  
Gst. Nr.: **90**  
beantrage Fläche: **ca. 570 m<sup>2</sup>**

von: **Grünland – Hofstelle eines land- und forstwirtschaftlichen Betriebes**  
in: **Grünland – Land- und Forstwirtschaftsfläche**

Kundmachung vom: .....  
GR – Beschluss: .....



# VERMESSUNG

9020 Klag  
Koschatzstr  
0463/5558  
9100 Vsl  
Klagenfurt  
04232/27  
office@z  
9300 St  
Platz am  
04212/41  
sv@vbl



**BUCHLEITNER  
& KIRCHNER**



Stadtgemeinde  
**Völkermarkt**

Lfd. Nr. **032/2025**  
Katastralgemeinde: **76332 St. Jakob**  
Maßstab: **1:500**  
Gst. Nr.: **54/3**  
beantragte Fläche: **122 m<sup>2</sup>**

von: **Grünland - Land- und  
Forstwirtschaftsfläche**  
in: **Bauland - Dorfgebiet**  
Kundmachung vom: .....  
GR - Beschluss: .....

## Massdarstel




Legende:

- |  |  |   |  |   |   |
|--|--|---|--|---|---|
| <p>△ 1-201 Triangulationssolner</p> <p>○ 1 Einschalpunkt</p> <p>○ P101 Projezpunkt</p> <p>○ 11 Grenzpunkt</p> <p>⊙ 88 Grenzstein (bohauvunbehauen)</p> <p>⊙ MM Grenzpunkt mit Vermerkungsart</p> | <p>■ Gebäude</p> <p>□ Gebäudeebenefläche</p> <p>LN Landwirtschaftl. genutzte Fläche</p> <p>Q Garten</p> <p>E Wald</p> <p>E Freizeifläche</p> | <p>≡ stehendes Gewässer</p> <p>→ fließendes Gewässer</p> <p>V Snaßenverkehrsfläche</p> <p>VR verkehrssnäheliche</p> <p>⊙ Betriebsfläche</p> | <p>— Grundstücksgrenze neu</p> <p>— Grundstücksgrenze alt</p> <p>- - - Grundstücksgrenze übernommen</p> <p>— Nutzungsgrenze erhöht</p> <p>- - - Nutzungsgrenze übernommen</p> <p>— Katastralgemeindegrenze</p> <p>- - - Zugangskammer verschiedener Nutzungen innerhalb eines Grundstückes</p> <p>— runde Kammer für sonstige Linien</p> | <p>101 101/1</p> <p>101 101/1</p> <p>①</p> <p>r3.36</p> <p>-3.36-</p> <p>55.00</p> <p>49.00</p> | <p>Grundstücknummer des Grundsteuerkatalogs</p> <p>Grundstücknummer der Grenztafel</p> <p>Trennstück</p> <p>Spermaß gemessen</p> <p>Spermaß gemessen</p> <p>Leitungsmaß</p> |
|--|--|---|--|---|---|



GIS4YOU Web-App printing module  
Ein Produkt der geo-line GmbH

Druck am: 20.08.2025 um: 11:28 von: 20817.verwaltung1

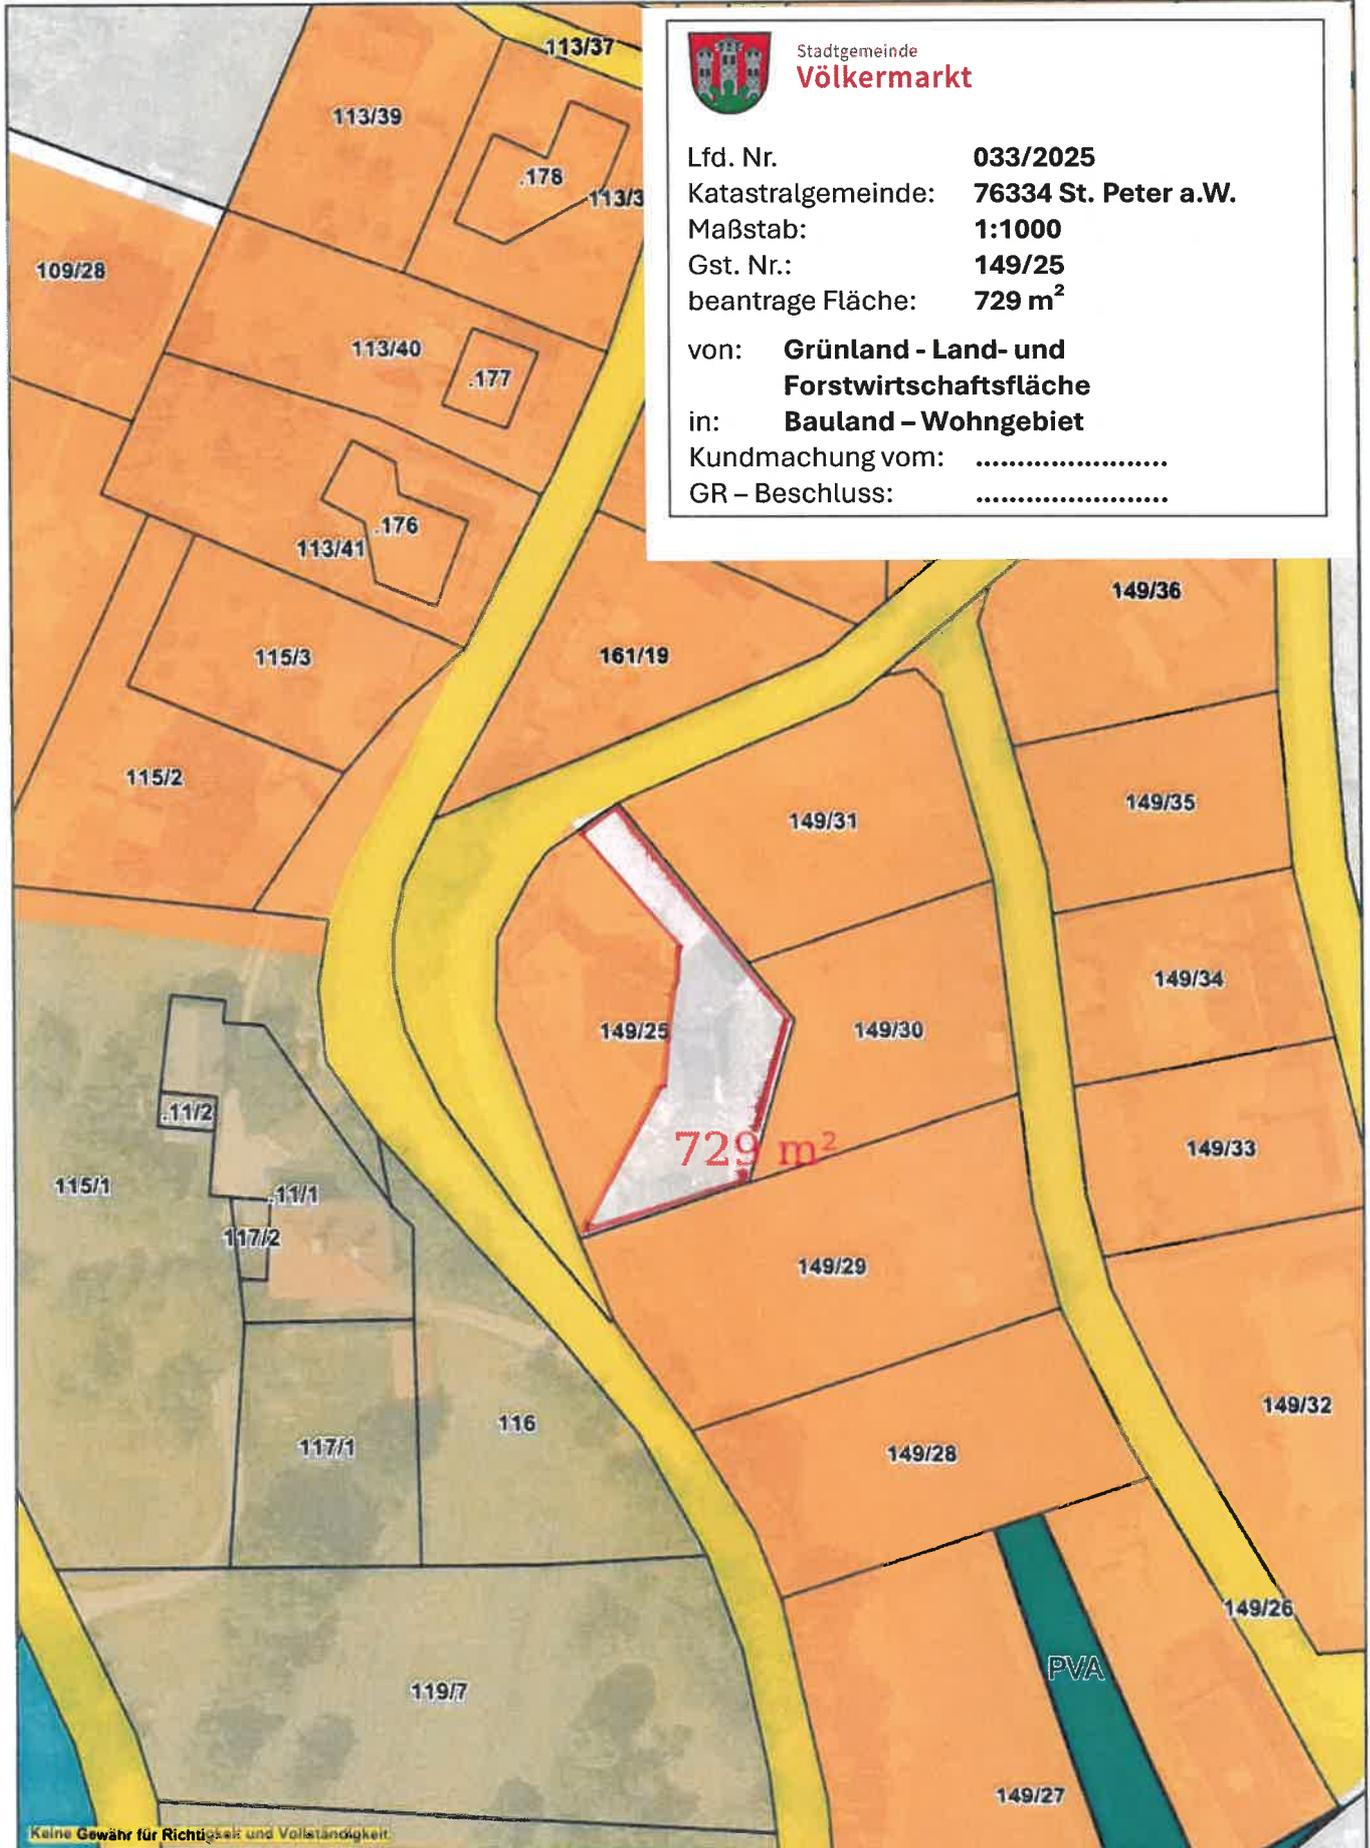

Stadtgemeinde  
**Völkermarkt**

Lfd. Nr. **033/2025**  
 Katastralgemeinde: **76334 St. Peter a.W.**  
 Maßstab: **1:1000**  
 Gst. Nr.: **149/25**  
 beantragte Fläche: **729 m<sup>2</sup>**

von: **Grünland - Land- und Forstwirtschaftsfläche**  
 in: **Bauland - Wohngebiet**  
 Kundmachung vom: .....  
 GR - Beschluss: .....



GIS4YOU Web-App printing module  
Ein Produkt der geo-line GmbH

Druck am: 04.09.2025 um: 10:47 von: 20817.verwaltung1



Stadtgemeinde  
**Völkermarkt**

Lfd. Nr. **034/2025**  
Katastralgemeinde: **76306 Greuth**  
Maßstab: **1:1000**  
Gst. Nr.: **.19, 222**  
beantrage Fläche: **ca. 1.500 m<sup>2</sup>**

von: **Grünland - Land- und Forstwirtschaftsfläche**  
in: **Grünland – Hofstelle eines land- und forstwirtschaftlichen Betriebes**

Kundmachung vom: .....  
GR – Beschluss: .....

