



Verordnung

des Gemeinderates der Marktgemeinde Poggersdorf vom 25. Oktober 2023, GZ: 500/031-2/3/2023, genehmigt durch das Amt der Kärntner Landesregierung vom 20. Dezember 2023, Zahl: RO-88-35075/2023-19, mit der der Flächenwidmungsplan geändert wird.

Gemäß § 13 in Verbindung mit §§ 34, 38 und 39 des Kärntner Raumordnungsgesetzes 2021 – K-ROG 2021, LGBl. Nr. 59/2021, wird verordnet:

§ 1 Umwidmungen

(1) Der Flächenwidmungsplan der Marktgemeinde Poggersdorf wird wie folgt geändert:

12/2022 eine Teilfläche des Grundstückes Nr. 426/1, KG 72135 Leibsdorf, im Ausmaß von 720 m² von derzeit Grünland – für die Land- und Forstwirtschaft bestimmte Fläche, Ödland in „**Bauland – Dorfgebiet**“ (§ 17 K-ROG 2021)

(2) Die dieser Verordnung angeschlossenen Anlage 1 bildet einen integrierenden Bestandteil dieser Verordnung.

§ 2 Inkrafttreten

Diese Verordnung tritt mit Ablauf des Tages der Kundmachung im elektronisch geführten Amtsblatt der Marktgemeinde in Kraft.

Der Bürgermeister

Arnold Marbek e.h.


	Unterselchner	Marktgemeinde Poggersdorf
	Datum/Zeit-UTC	2024-02-16T14:39:35+01:00
	Aussteller-Zertifikat	a-sign-corporate-07
	Serien-Nr.	45285878
Hinweis	Dieses Dokument wurde antsigniert. Auch ein Ausdruck dieses Dokuments hat gemäß § 20 E- Government-Gesetz die Beweiskraft einer öffentlichen Urkunde.	
Prüfinformation	Dieses Dokument wurde antsigniert. Informationen zur Prüfung der elektronischen Signatur und des Ausdrucks finden Sie unter www.poggersdorf.at/antsignatur	

MARKTGEMEINDE POGGERSDORF

Lageplan ad 12/2022

0 10 20 30 40 50 m

M 1 : 1 000

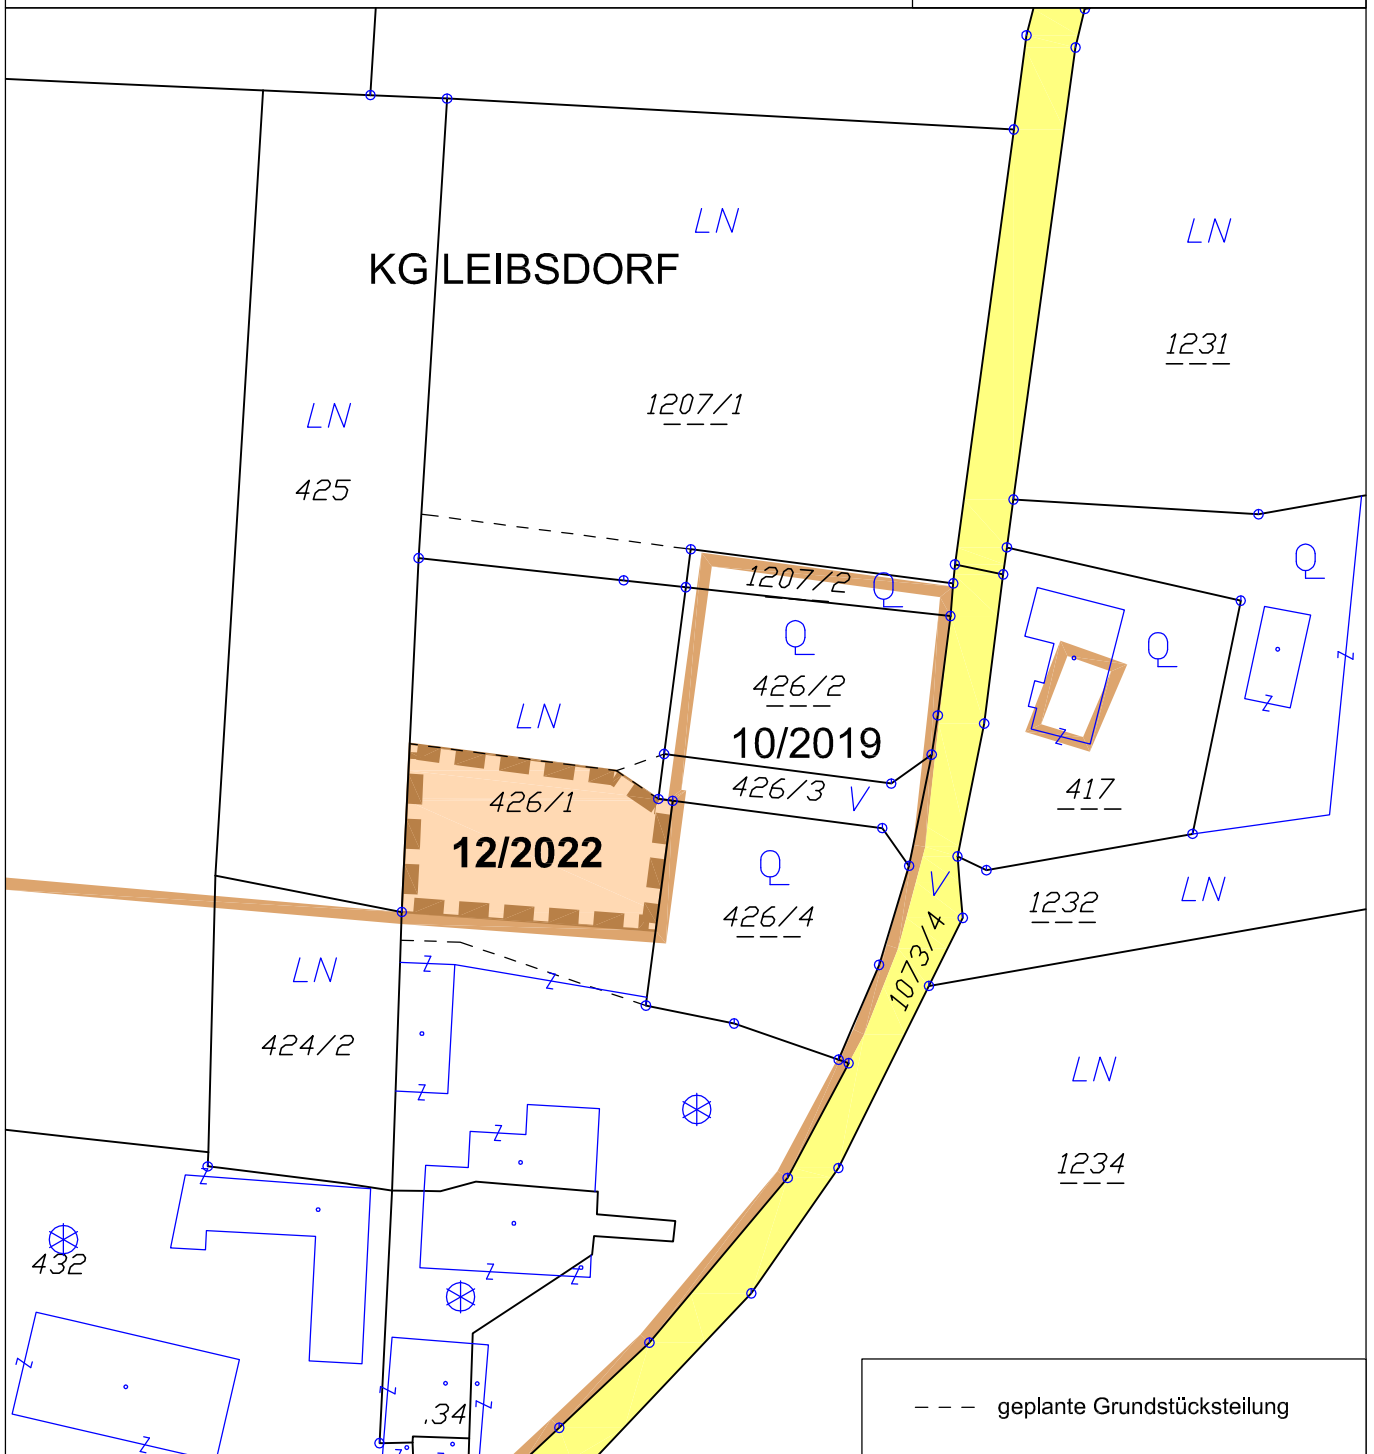

ÄNDERUNG FLÄCHENWIDMUNGSPLAN 12/2022



**Von Grünland - Für die Land- und Forstwirtschaft bestimmte Flächen; Ödland
in Bauland - Dorfgebiet**

KG Leibsdorf 72135; Flächenausmaß lt. DKM

Kundmachung: Gst 426/1 zT. (720 m²)

Beschluss: wie Kundmachung

Kundmachung: 31.08.2023 bis: 29.09.2023
Gemeinderatsbeschluss: 25.10.2023

Genehmigungsbescheid Kärntner Landesregierung
Datum: 20.12.2023
Zahl: RO-88-35075/2023-19



KAVALIREK Consulting ZT e.U.
Raumordnung und Umweltplanung
Ingenieurkonsultant Geographie - Einzelunternehmer (FN 387705) - Mag. Christian Kavalirek

Bearbeitung: Mag. C. Kavalirek, Mag. A. Kubec
Katastergrundlage: DKM 04/2022
Datum: 25.10.2023 / 20.12.2023